


**GARTEN  
STADT**  
URBANES WOHNEN

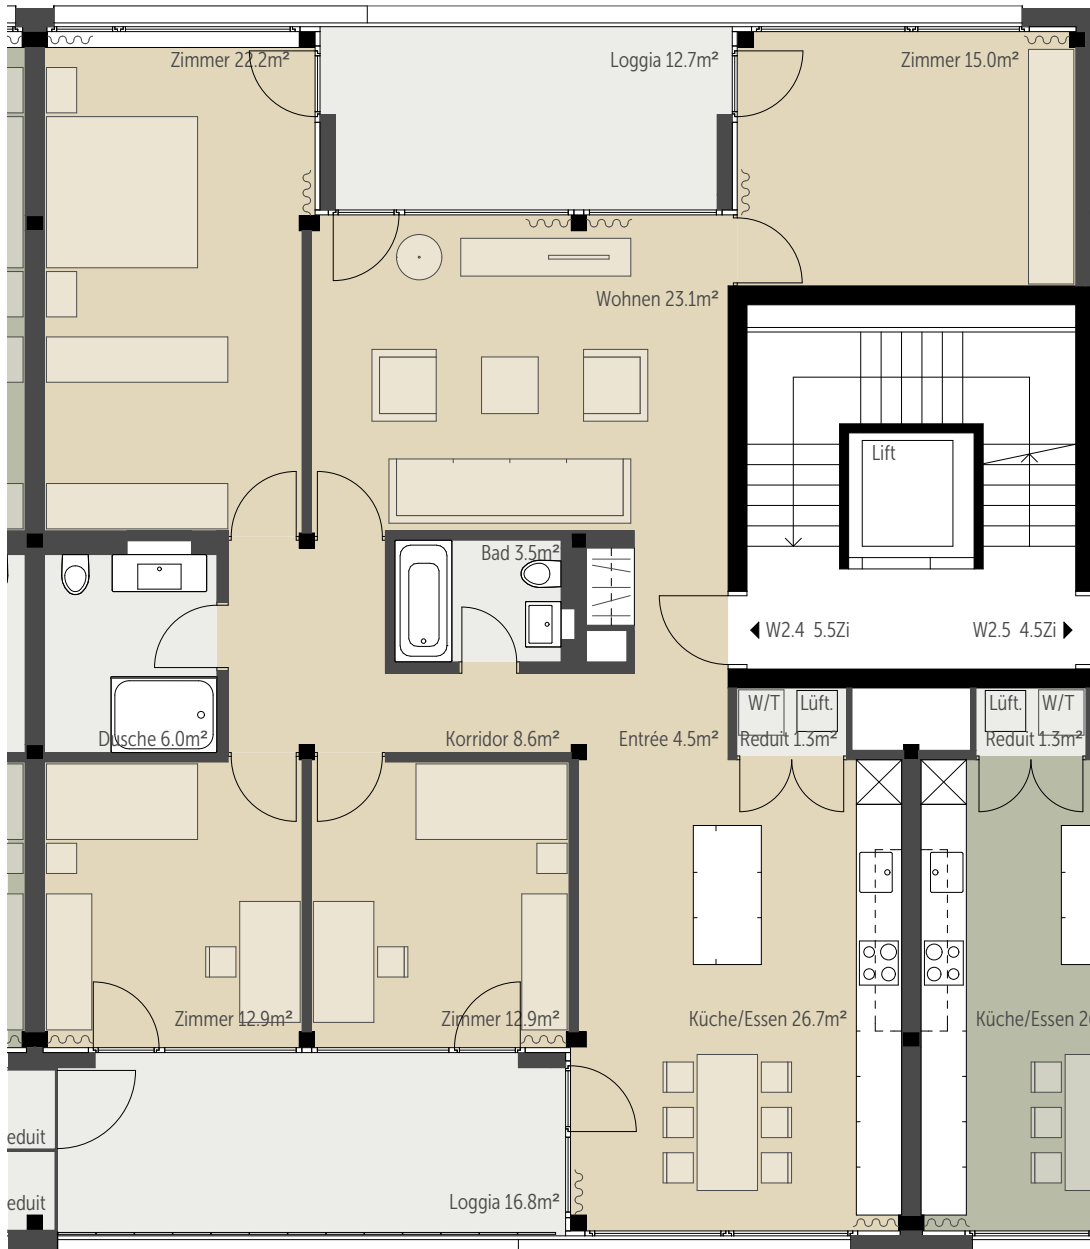

**Wohnung 2.4**  
**2. Obergeschoss**

5.5-Zimmer-Wohnung

Nettowohnfläche: 136.7 m<sup>2</sup>

Loggia: 12.7 m<sup>2</sup>

Loggia: 16.8 m<sup>2</sup>

[www.gartenstadtzug.ch](http://www.gartenstadtzug.ch)

**Vermietung**

**Arlewo AG**  
Baarerstrasse 125, 6300 Zug  
041 725 01 00  
[zug@arlewo.ch](mailto:zug@arlewo.ch)  
[arlewo.ch](http://arlewo.ch)

**Architekt**

**Blank Architektur AG**  
Nordstrasse 5, 6300 Zug  
041 710 10 57  
[info@blankarchitekten.ch](mailto:info@blankarchitekten.ch)  
[blankarchitekten.ch](http://blankarchitekten.ch)

Massstab 1:100



0 1m 3m