




**GARTEN
STADT**
URBANES WOHNEN

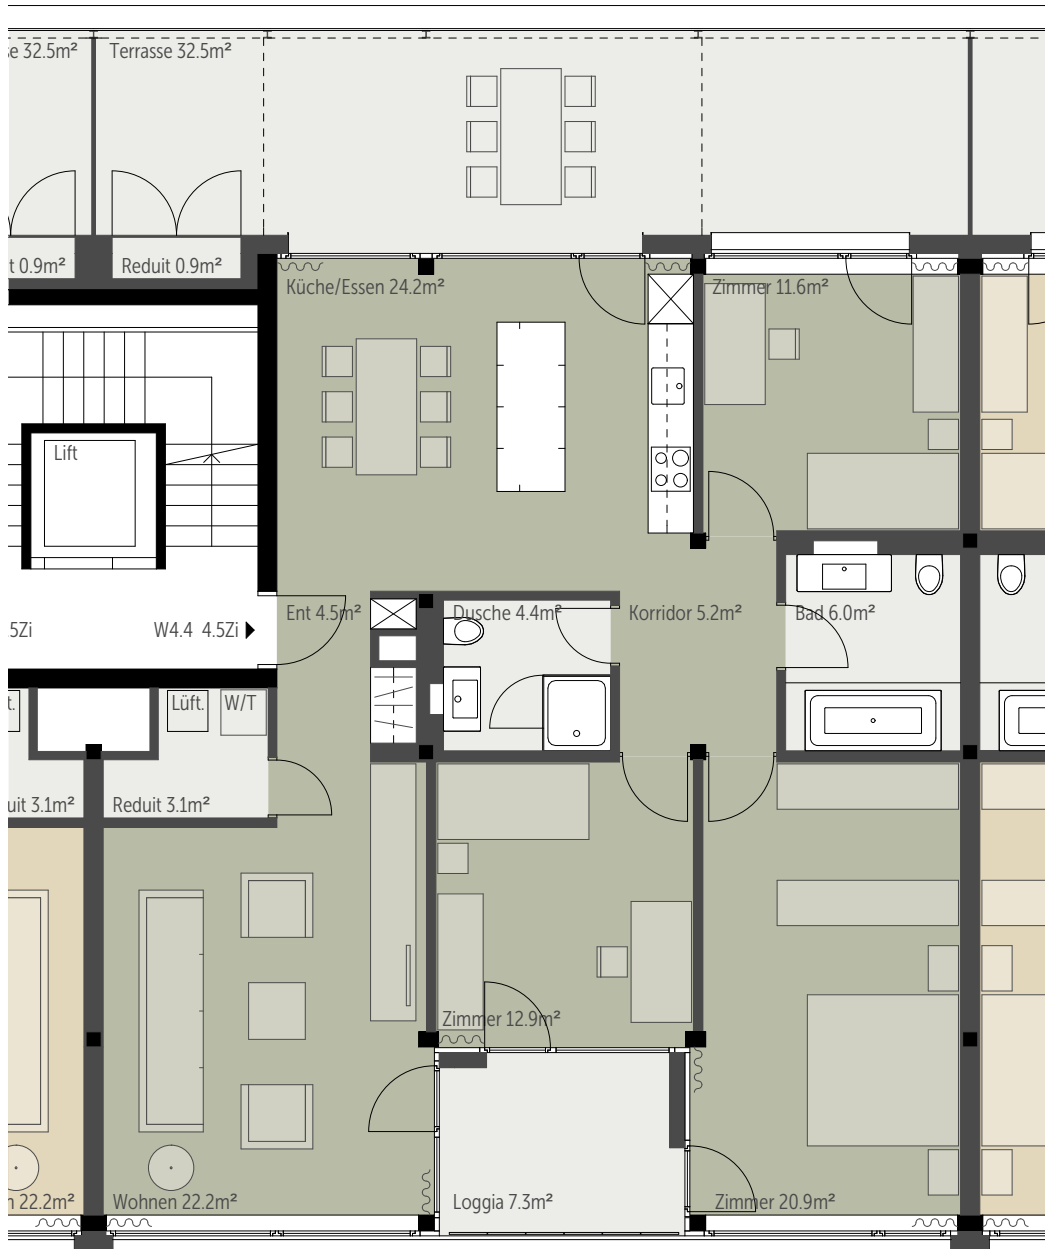

Wohnung 4.4
4. Obergeschoss

4.5-Zimmer-Wohnung

Nettowohnfläche: 115.0 m²

Terrasse: 32.5 m²

Loggia: 7.3 m²

www.gartenstadtzug.ch

Vermietung

Arlewo AG
Baarerstrasse 125, 6300 Zug
041 725 01 00
zug@arlewo.ch
arlewo.ch

Architekt

Blank Architektur AG
Nordstrasse 5, 6300 Zug
041 710 10 57
info@blankarchitekten.ch
blankarchitekten.ch

Massstab 1:100



0 1m 3m