

**Wohnung 4.1**  
**4. Obergeschoss**

5.5-Zimmer-Maisonette-Wohnung

Nettowohnfläche: 148.9 m<sup>2</sup>

Terrasse: 68.0 m<sup>2</sup>  
Loggia: 9.4 m<sup>2</sup>

[www.gartenstadtzug.ch](http://www.gartenstadtzug.ch)

**Vermietung**

**Arlewo AG**  
Baarerstrasse 125, 6300 Zug  
041 725 01 00  
zug@arlewo.ch  
arlewo.ch


**Architekt**

**Blank Architektur AG**  
Nordstrasse 5, 6300 Zug  
041 710 10 57  
info@blankarchitekten.ch  
blankarchitekten.ch

Masstab 1:100




0 1m 3m

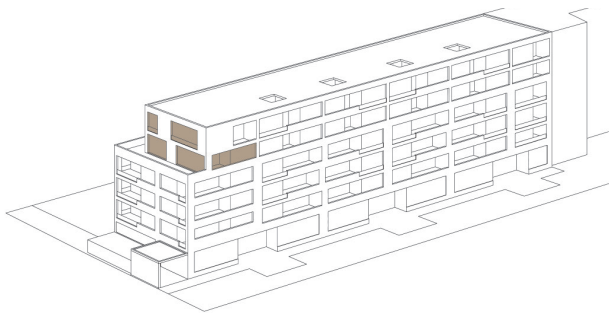

**GARTEN  
STADT**

URBANES WOHNEN

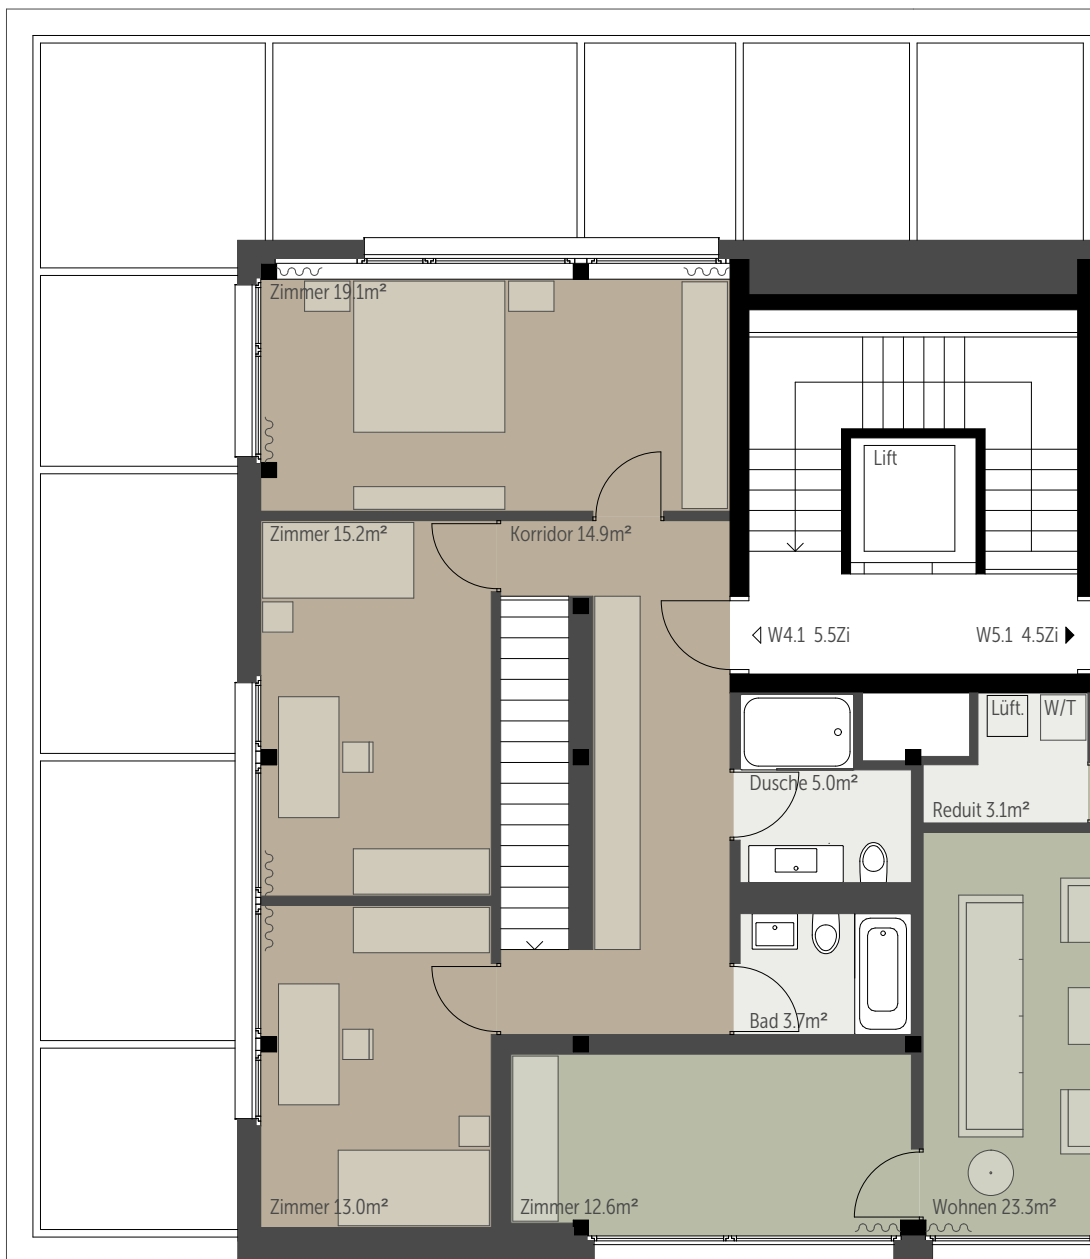

**Wohnung 4.1  
5. Obergeschoss**

5.5-Zimmer-Maisonette-  
Wohnung

Nettowohnfläche: 148.9 m<sup>2</sup>

Terrasse: 68.0 m<sup>2</sup>

Loggia: 9.4 m<sup>2</sup>

[www.gartenstadtzug.ch](http://www.gartenstadtzug.ch)

**Vermietung**

**Arlewo AG**  
Baarerstrasse 125, 6300 Zug  
041 725 01 00  
[zug@arlewo.ch](mailto:zug@arlewo.ch)  
[arlewo.ch](http://arlewo.ch)

**Architekt**

**Blank Architektur AG**  
Nordstrasse 5, 6300 Zug  
041 710 10 57  
[info@blankarchitekten.ch](mailto:info@blankarchitekten.ch)  
[blankarchitekten.ch](http://blankarchitekten.ch)

Massstab 1:100



0 1m 3m